

BTV BRUXELLES
Chaussée de Ruisbroek 75
1190 Bruxelles
Tél. 02 230 81 82
Fax 02 230 80 08

Bureau régional :

BTV ANVERS
Van der Sweepstraat 3 bus 44
2000 Antwerpen
Tél. 03 216 28 90
Fax 03 238 86 65

PROCES-VERBAL DE CONTROLE D'UNE
INSTALLATION ELECTRIQUE BASSE TENSION

ADRESSE DE L'INSTALLATION: Rue de Vicinél
5/011 4300 WAREMME

PROPRIETAIRE: Per. la clef du Bankleur
Adresse: Eben

DEMANDEUR: L.D.S.C

Adresse: Kloverbladstraat 13B

INSTALLATEUR: 3562 Lummen

Adresse: Eben

TVA ou CI:

EAN: _____
Ref.: _____ Compteur n°: _____
Index: _____

Date du contrôle: 6/05/09 Type de contrôle: examen de conformité - visite de contrôle suivant:

(RGIE art. 270) (RGIE art. 271) (RGIE art. 276) (RGIE art. 276bis) (A.R. 2.6.2008) (RGPT art. 262) (R.T. art. 231) (Prescriptions distributeur)

Type d'installation: Nouvelle - Extension - Modification - Temporaire - Renforcement - vente d'habitation; Type locaux: ID

Début travaux: Fondations avant - après 1.10.81 - Installation électrique avant - après 1.10.81 - 1.1.83 RGIE art.86

Raccordement: Tension 230 V Protection raccordement 2550 A

Câble aliment, tableau, princ.: 4 x 10 mm² Inter.gén.: type 3/6/14/30

Type électrode de terre: boucle - barres - piquets - conducteur horizontal Schéma: TT

Nombre de tableaux: 2; Nombre de circuits term.: 16; RA: 2 Ohm; RI tot > 2 MOhm

Facteurs d'influences externes:
DESCRIPTION: = Voir les plans unifilaires et de situation

CONTROLES effectués: voir verso

INFRACTIONS CONSTATÉES ET/OU NOTES: Neuf

PROCES-VERBAL DE CONFORMITE	
Vu le:	
le responsable du distributeur	
nom:	
signature:	

DEVOIRS du PROPRIETAIRE, GESTIONNAIRE ou LOCATAIRE: voir verso.

CONCLUSION: 1. L'installation est conforme. Les bornes d'entrées du DPCDR général sont scellées et les schémas unifilaires et de situation ont été visés. L'installation doit être vérifiée avant le 6/05/09 modification ou extension importante exécutée avant cette date. (art. 271 RGIE) ainsi qu'avant mise en service après


2. L'installation n'est pas conforme.

3. L'installation peut être maintenue en service pour autant qu'il soit remédié sans retard aux infractions mentionnées et pour autant que les mesures nécessaires soient prises pour que l'installation ne présente pas de danger pour les personnes et les biens. L'installation n'est pas conforme. L'installation doit être vérifiée par le (même) organisme avant le

L'AGENT VISITEUR:
n° + nom + signature

3/ W. Derop
Le directeur,


App 1-1 (5/011)

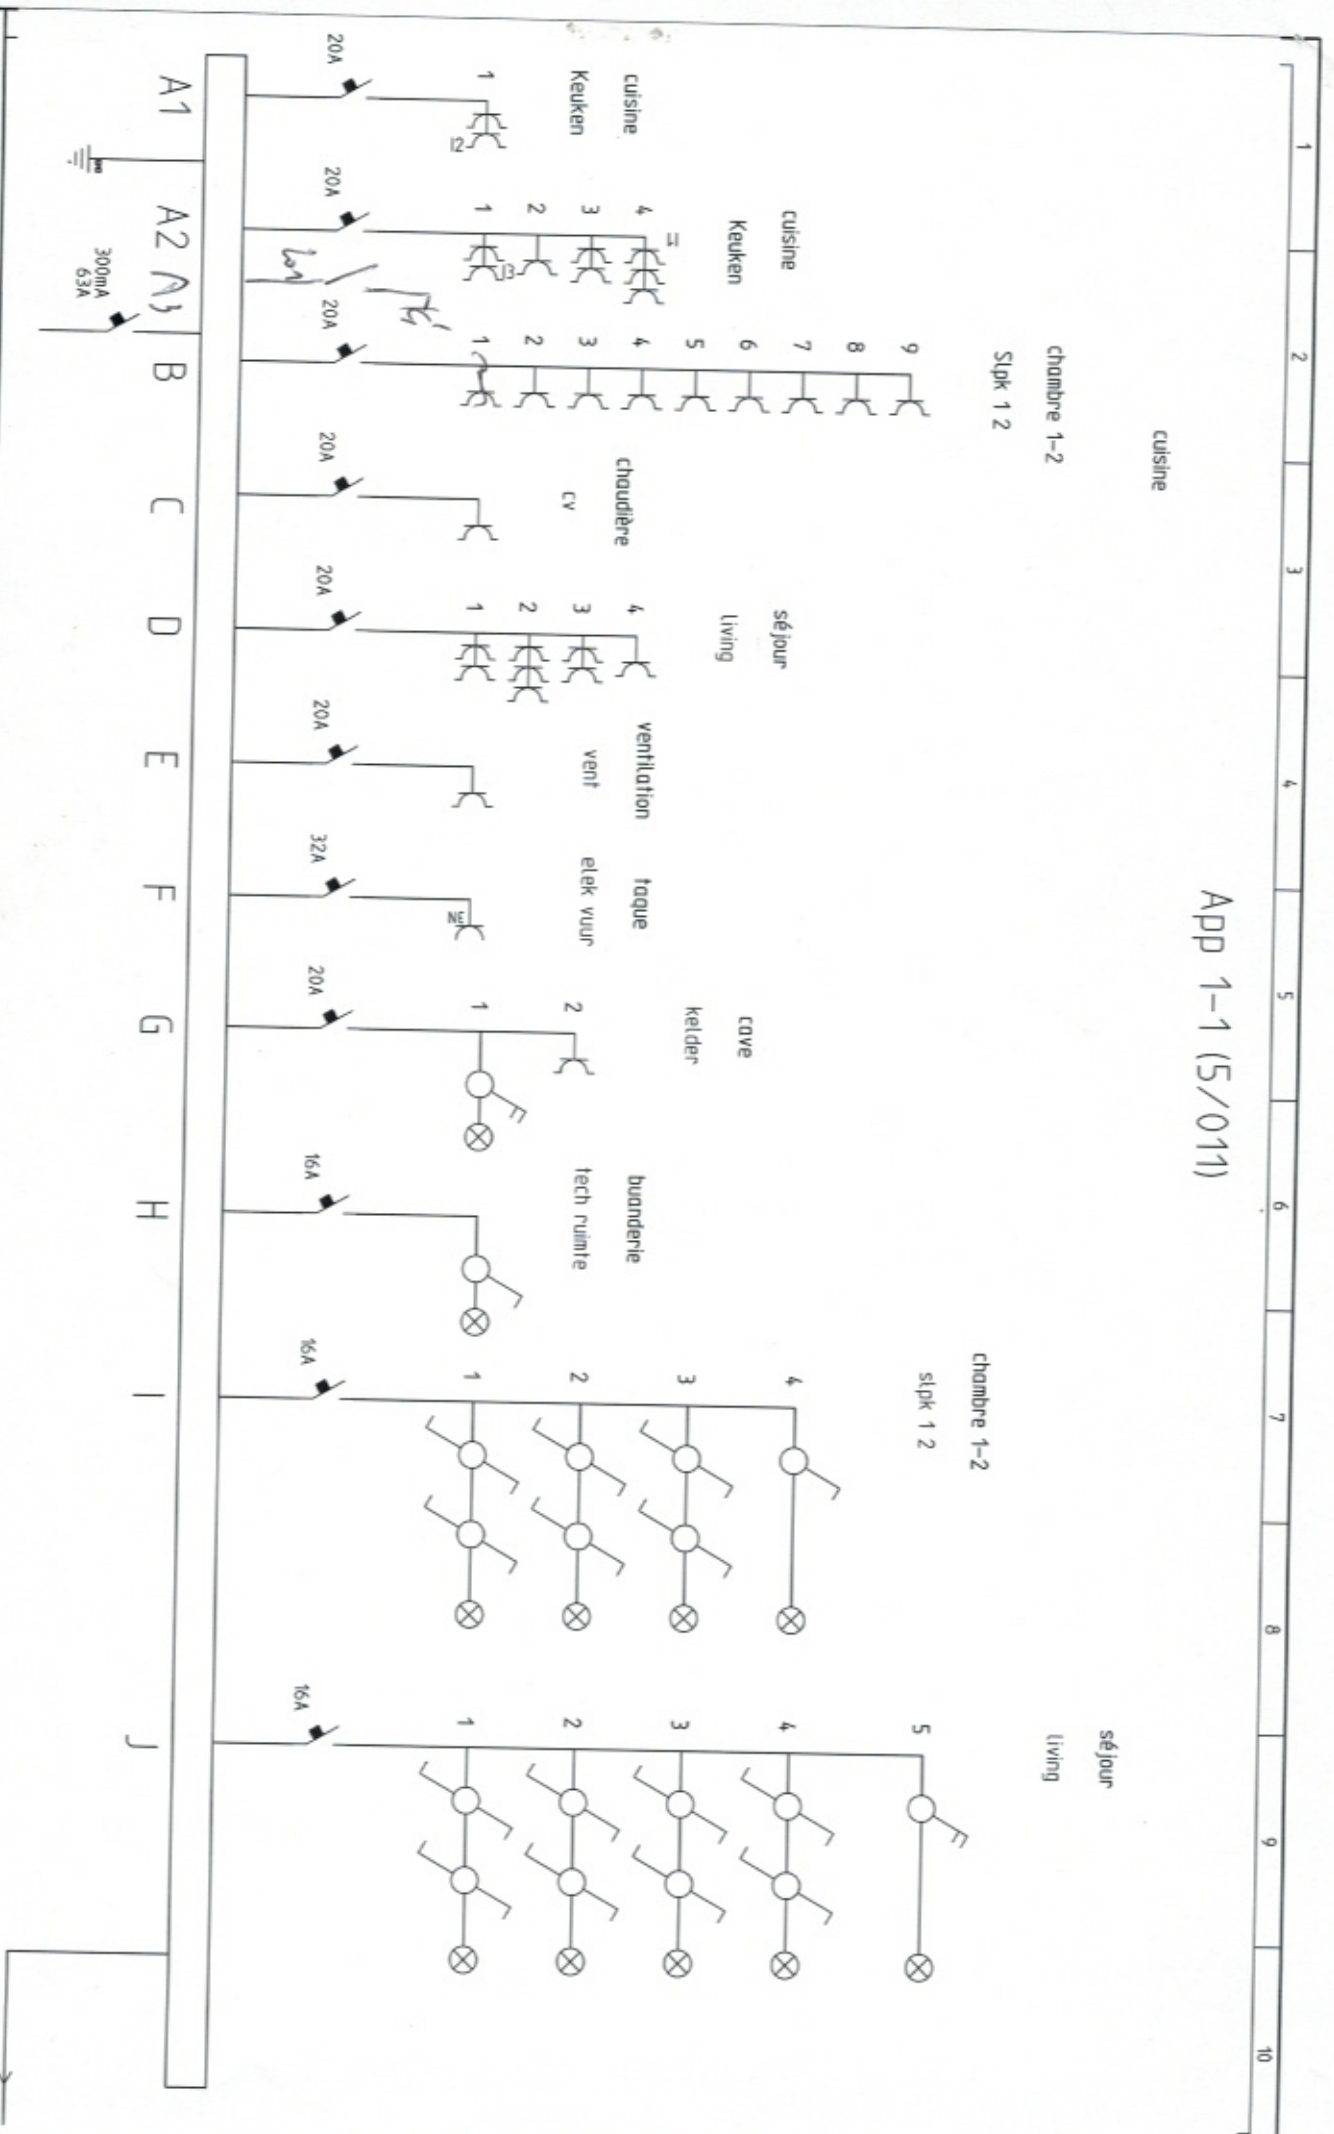

Projectnaam: Algemene nr 5 etap	Tekeningnr.:
Datum: 18/02/2005	Functie:
	Locatie:
	Corr.:
	Tek.:
	Blad: 1000
	Von: 34

APP 1-1 (5/011)

salle de bain
badk

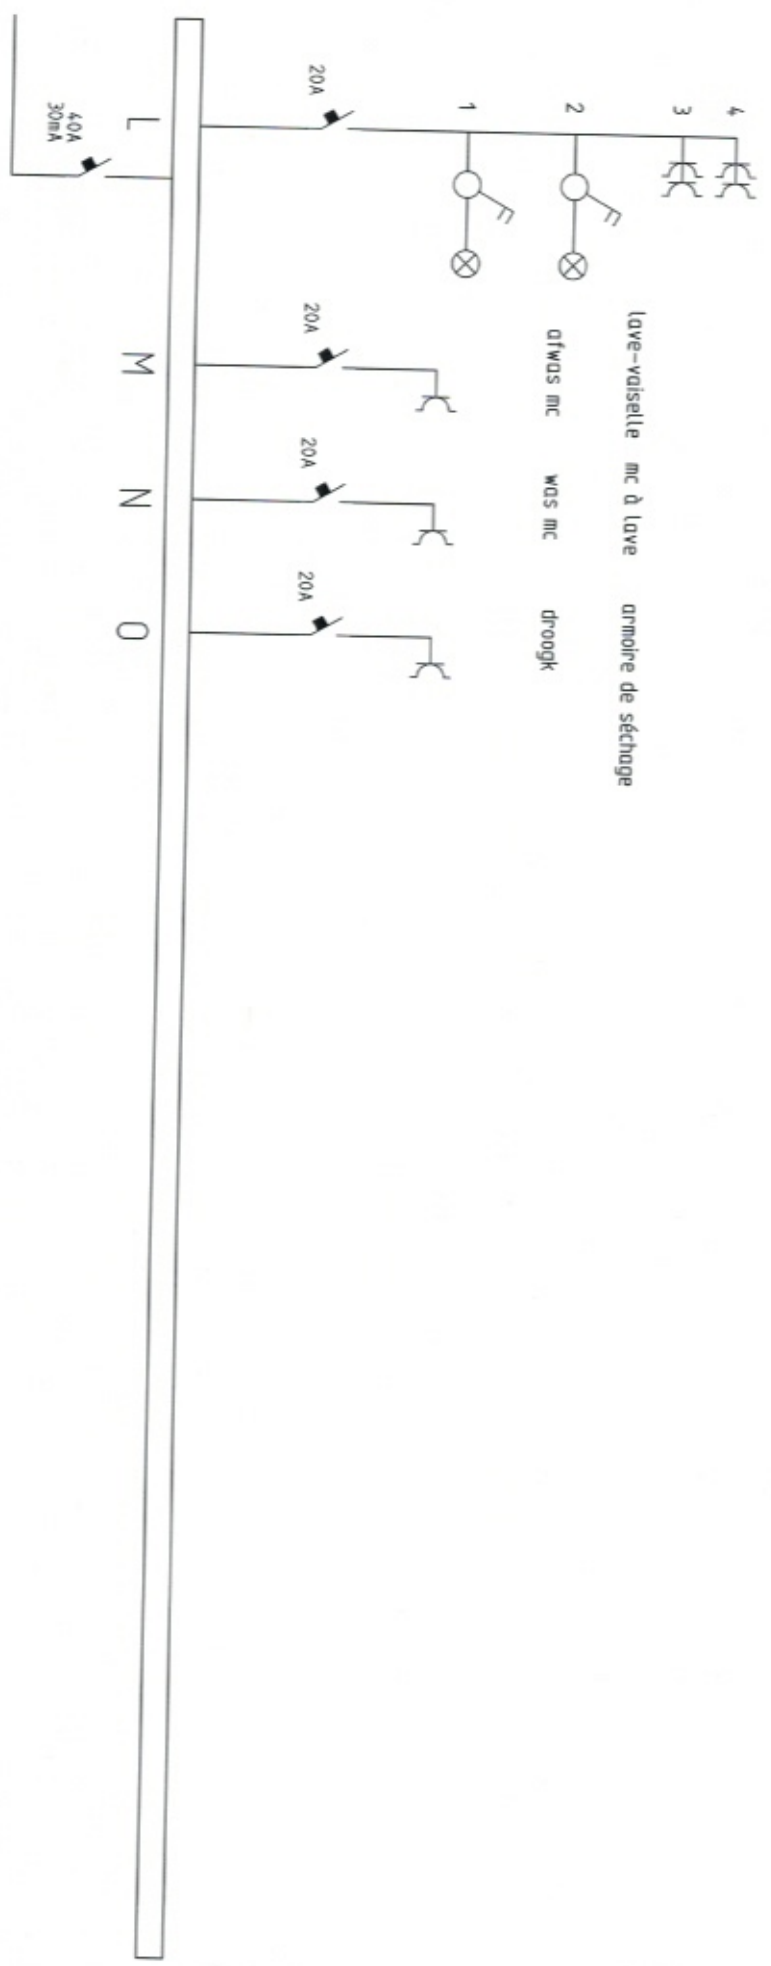

Projectnaam: Algemene nr 5 appj		Tekeningnr.:	
Datum: 9/02/2015	Functie:	Locatie:	Corr.:
			Tek.:
			Blad: 1001
			Van: 34

